STAWIENIE POW. UŻYTKOWEJ

NIESZ	INSTYTUCJA	ILOŚĆ PRACOWN.
3	ZSL	3
28	CENTRALA TELEFONICZNA	1
26	— " — " —	—
28	STACJA KWARANTANNY I OCHRONY ROŚLIN	2
,00	GM. ZWIĄZEK KÓŁEK I ORG ROLNYCH	1
80	STACJA KWARANTANNY I OCHRONY ROŚLIN	1
40	— " — " — " — LABOLATORIUM	—
72	ŚWIADECTWODAWCZA - GEODEZYJNA	—
32	WOPR - MARSZEW	4
6	W.C.	—
92	KORYTARZ	—
47	KLATKA SCHODOWA (50%)	—
12	KIOSK SPOŻYWCZY	—
81	BANK SPÓŁDZIELCZY	20
12	KLATKA SCHODOWA (50%)	—
11	MAGAZYN	—
56	BIURO SPÓŁKI ŚCIEKOWEJ	3
51	GARAŻ GEODEZJI	—
33	MAGAZYNY OBRONY CYWILNEJ	—
43	RAZEM POW. UŻYTKOWA PARTERU	
80	RAZEM POW. BIUROWA	35

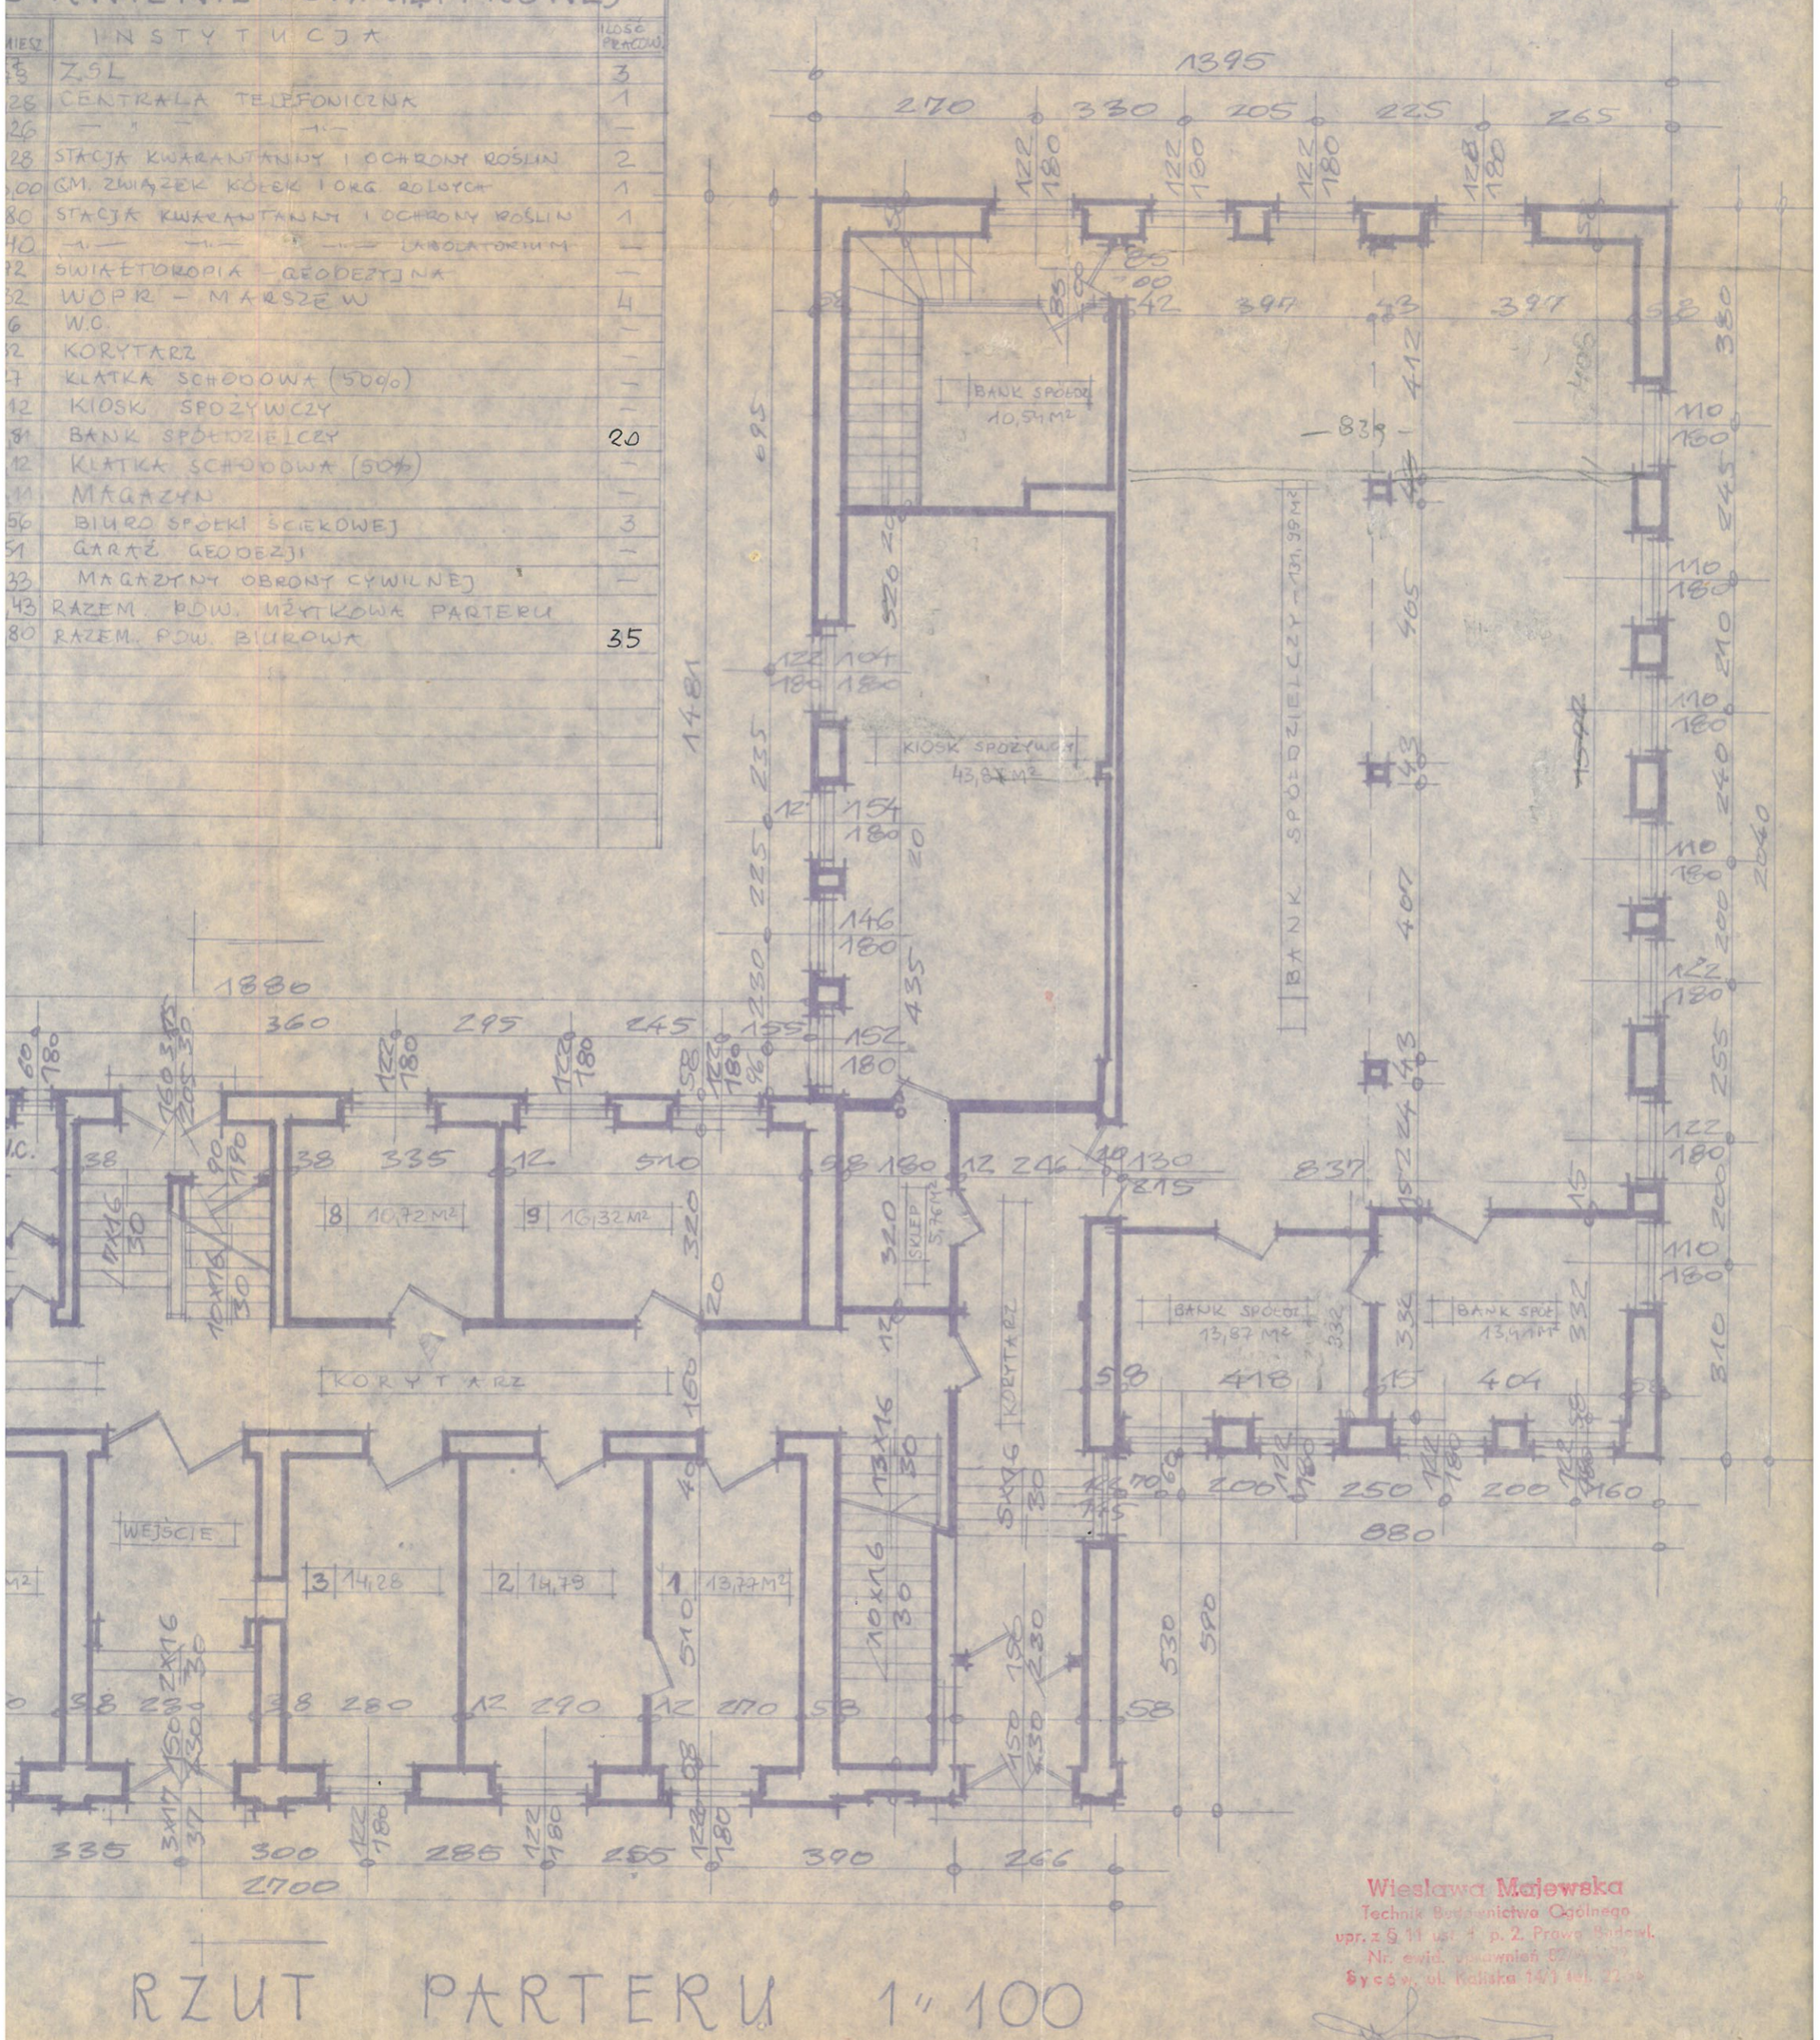

RZUT PARTERU 1:100

Wiesława Majewska
Technik Budownictwo Ogólnego
upr. z § 11 ust. 1 p. 2. Prawo Budowl.
Nr. ewid. uprawnień 02/...
Bycsów, ul. Kaliska 14/1 tel. 22...