


ZESTAWIENIE POW. UŻYTKOWEJ

NR. POMIĘC	INSTRUMENTY	LICZBA PERIODÓW
1	INSTYTUCJA	3
2	ZSL	1
3	CENTRALA TELEFONICZNA	2
4	STACJA KWADRANTY I OCHRONY ROŚLIN	1
5	SM. ZWIĄZEK KÓLEK TORC. ROŚLICH	1
6	STACJA KWADRANTY I OCHRONY ROŚLIN	—
7	LABORATORIUM	4
8	SWIETLOPIKA GEODEZYJNA	—
9	WOPR - MARSZE W	—
10	W.C.	—
11	KORYTARZ	—
12	KLATKA SCHODOWA (50%)	20
13	KIOSK SPOŻYWCZY	—
14	BANK SPOŻYWCZY	—
15	KLATKA SCHODOWA (50%)	3
16	MAGAZYN	—
17	BIURO SPOŁKI ŚCIEKOWEJ	—
18	GARAŻ GEODEZYJNY	—
19	MAGAZYN OBRONY CYWILNEJ	—
20	RAZEM POW. UŻYTKOWA PARTERU	35
21	RAZEM. POW. BIUROWA	—

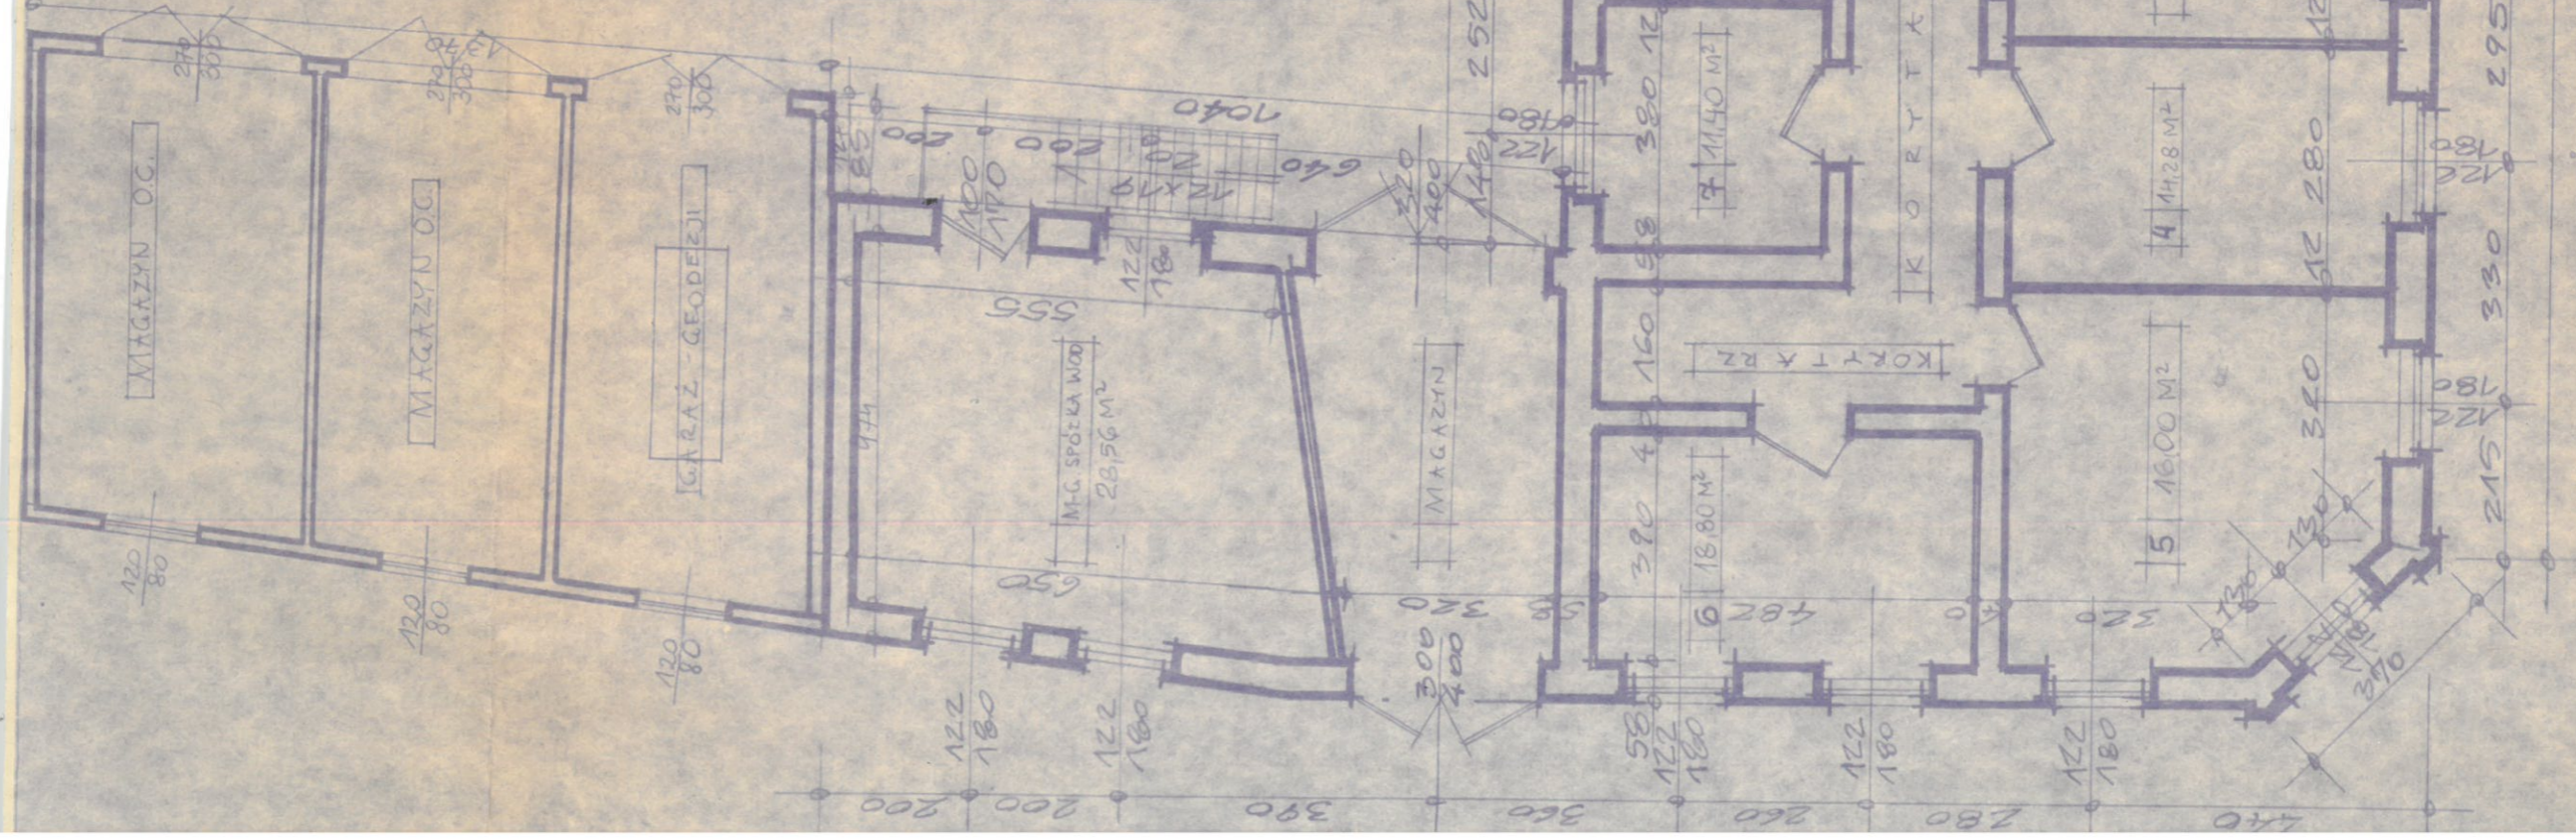

RZUT PARTERU 1:10