



Załącznik nr 1 do zapytania cenowego – mapy z lokalizacją zadań.

Budowa lamp solarnych w miejscowości Komorów

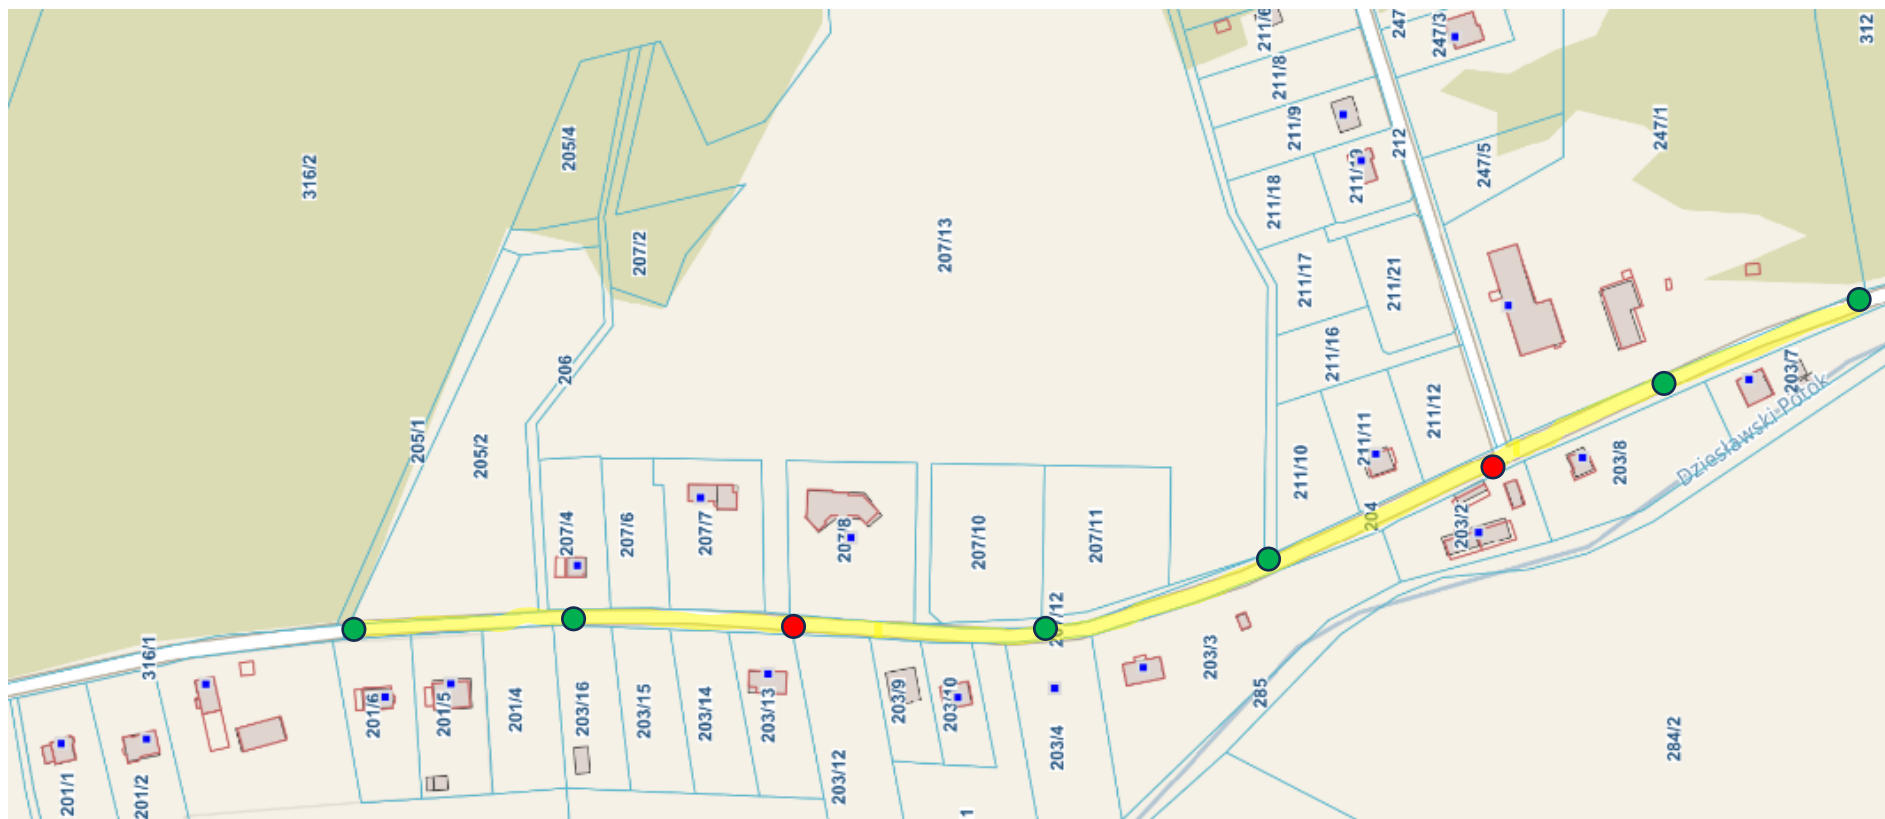



Zakres opracowania  (dz. nr 204 obręb Komorów)

Istniejące lampy solarne 

Projektowane lampy solarne 

Budowa oświetlenia ulicznego w miejscowości Wioska w ciągu drogi gminnej nr 123104D.

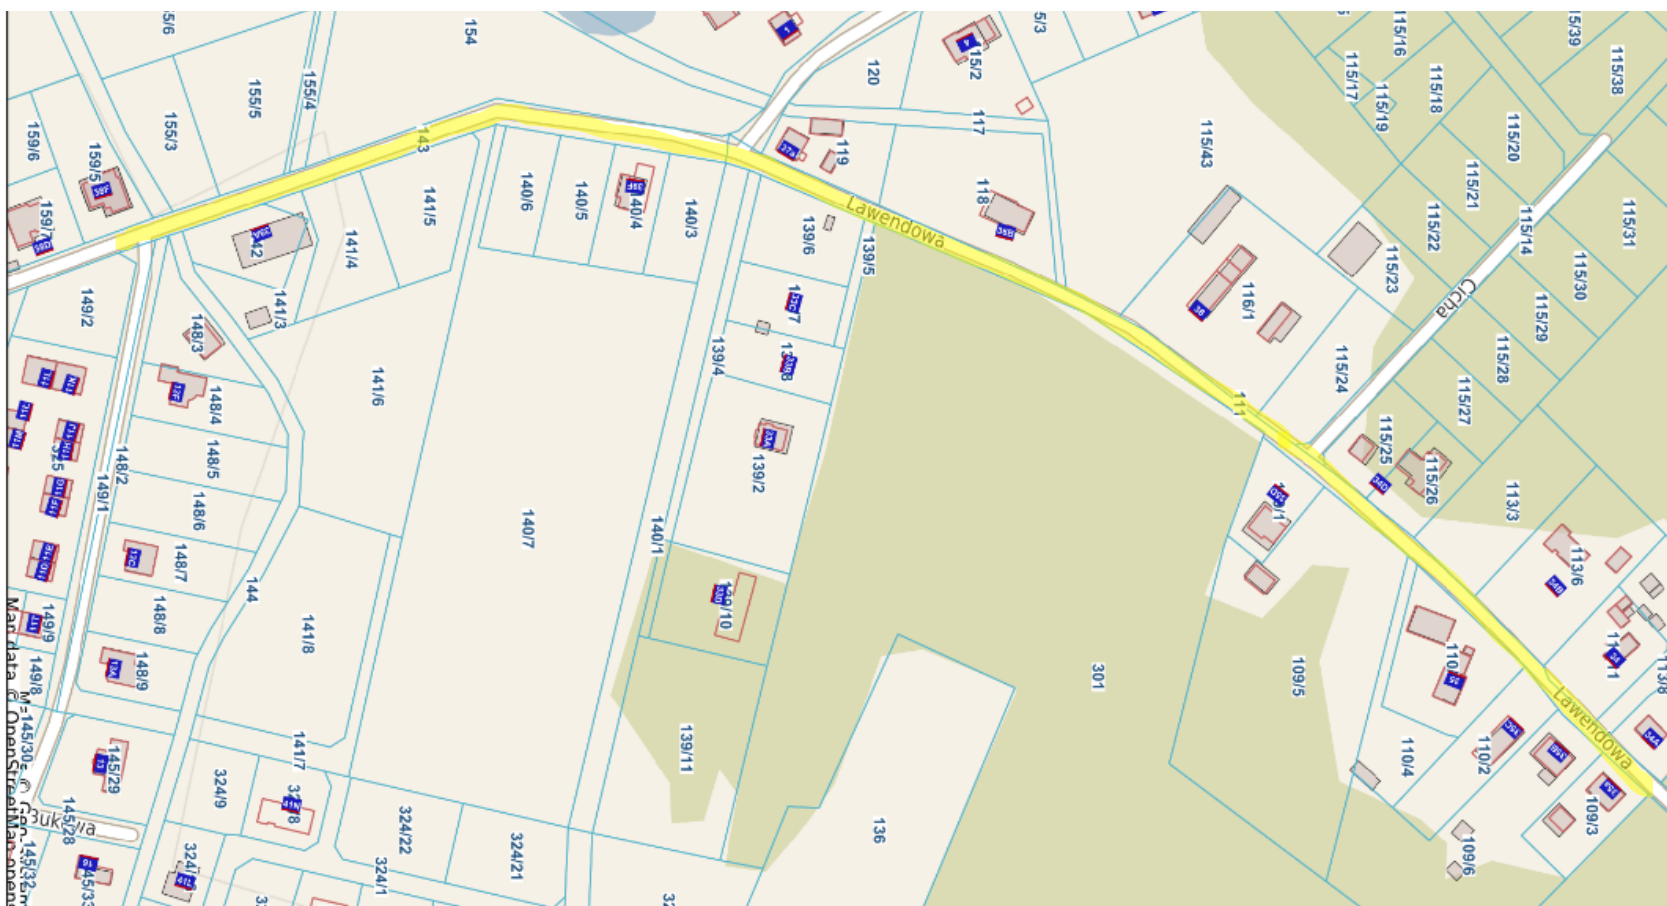

Zakres opracowania  (cz. dz. nr 143, cz. dz. nr 111 obręb Wioska)