


# MAPA DO CELÓW PROJEKTOWYCH SKALA 1:500

Układ odniesienia: PL-ETRF89, układ wsp. płaskich: PL-2000 strefa 6 (18°), układ wys.: PL-EVRF2007-NH  
Sekcje mapy: 6.153.18.23.3.2; 6.153.18.23.4.1  
obr. Syców 0001, ark. 31: dz. 3/58

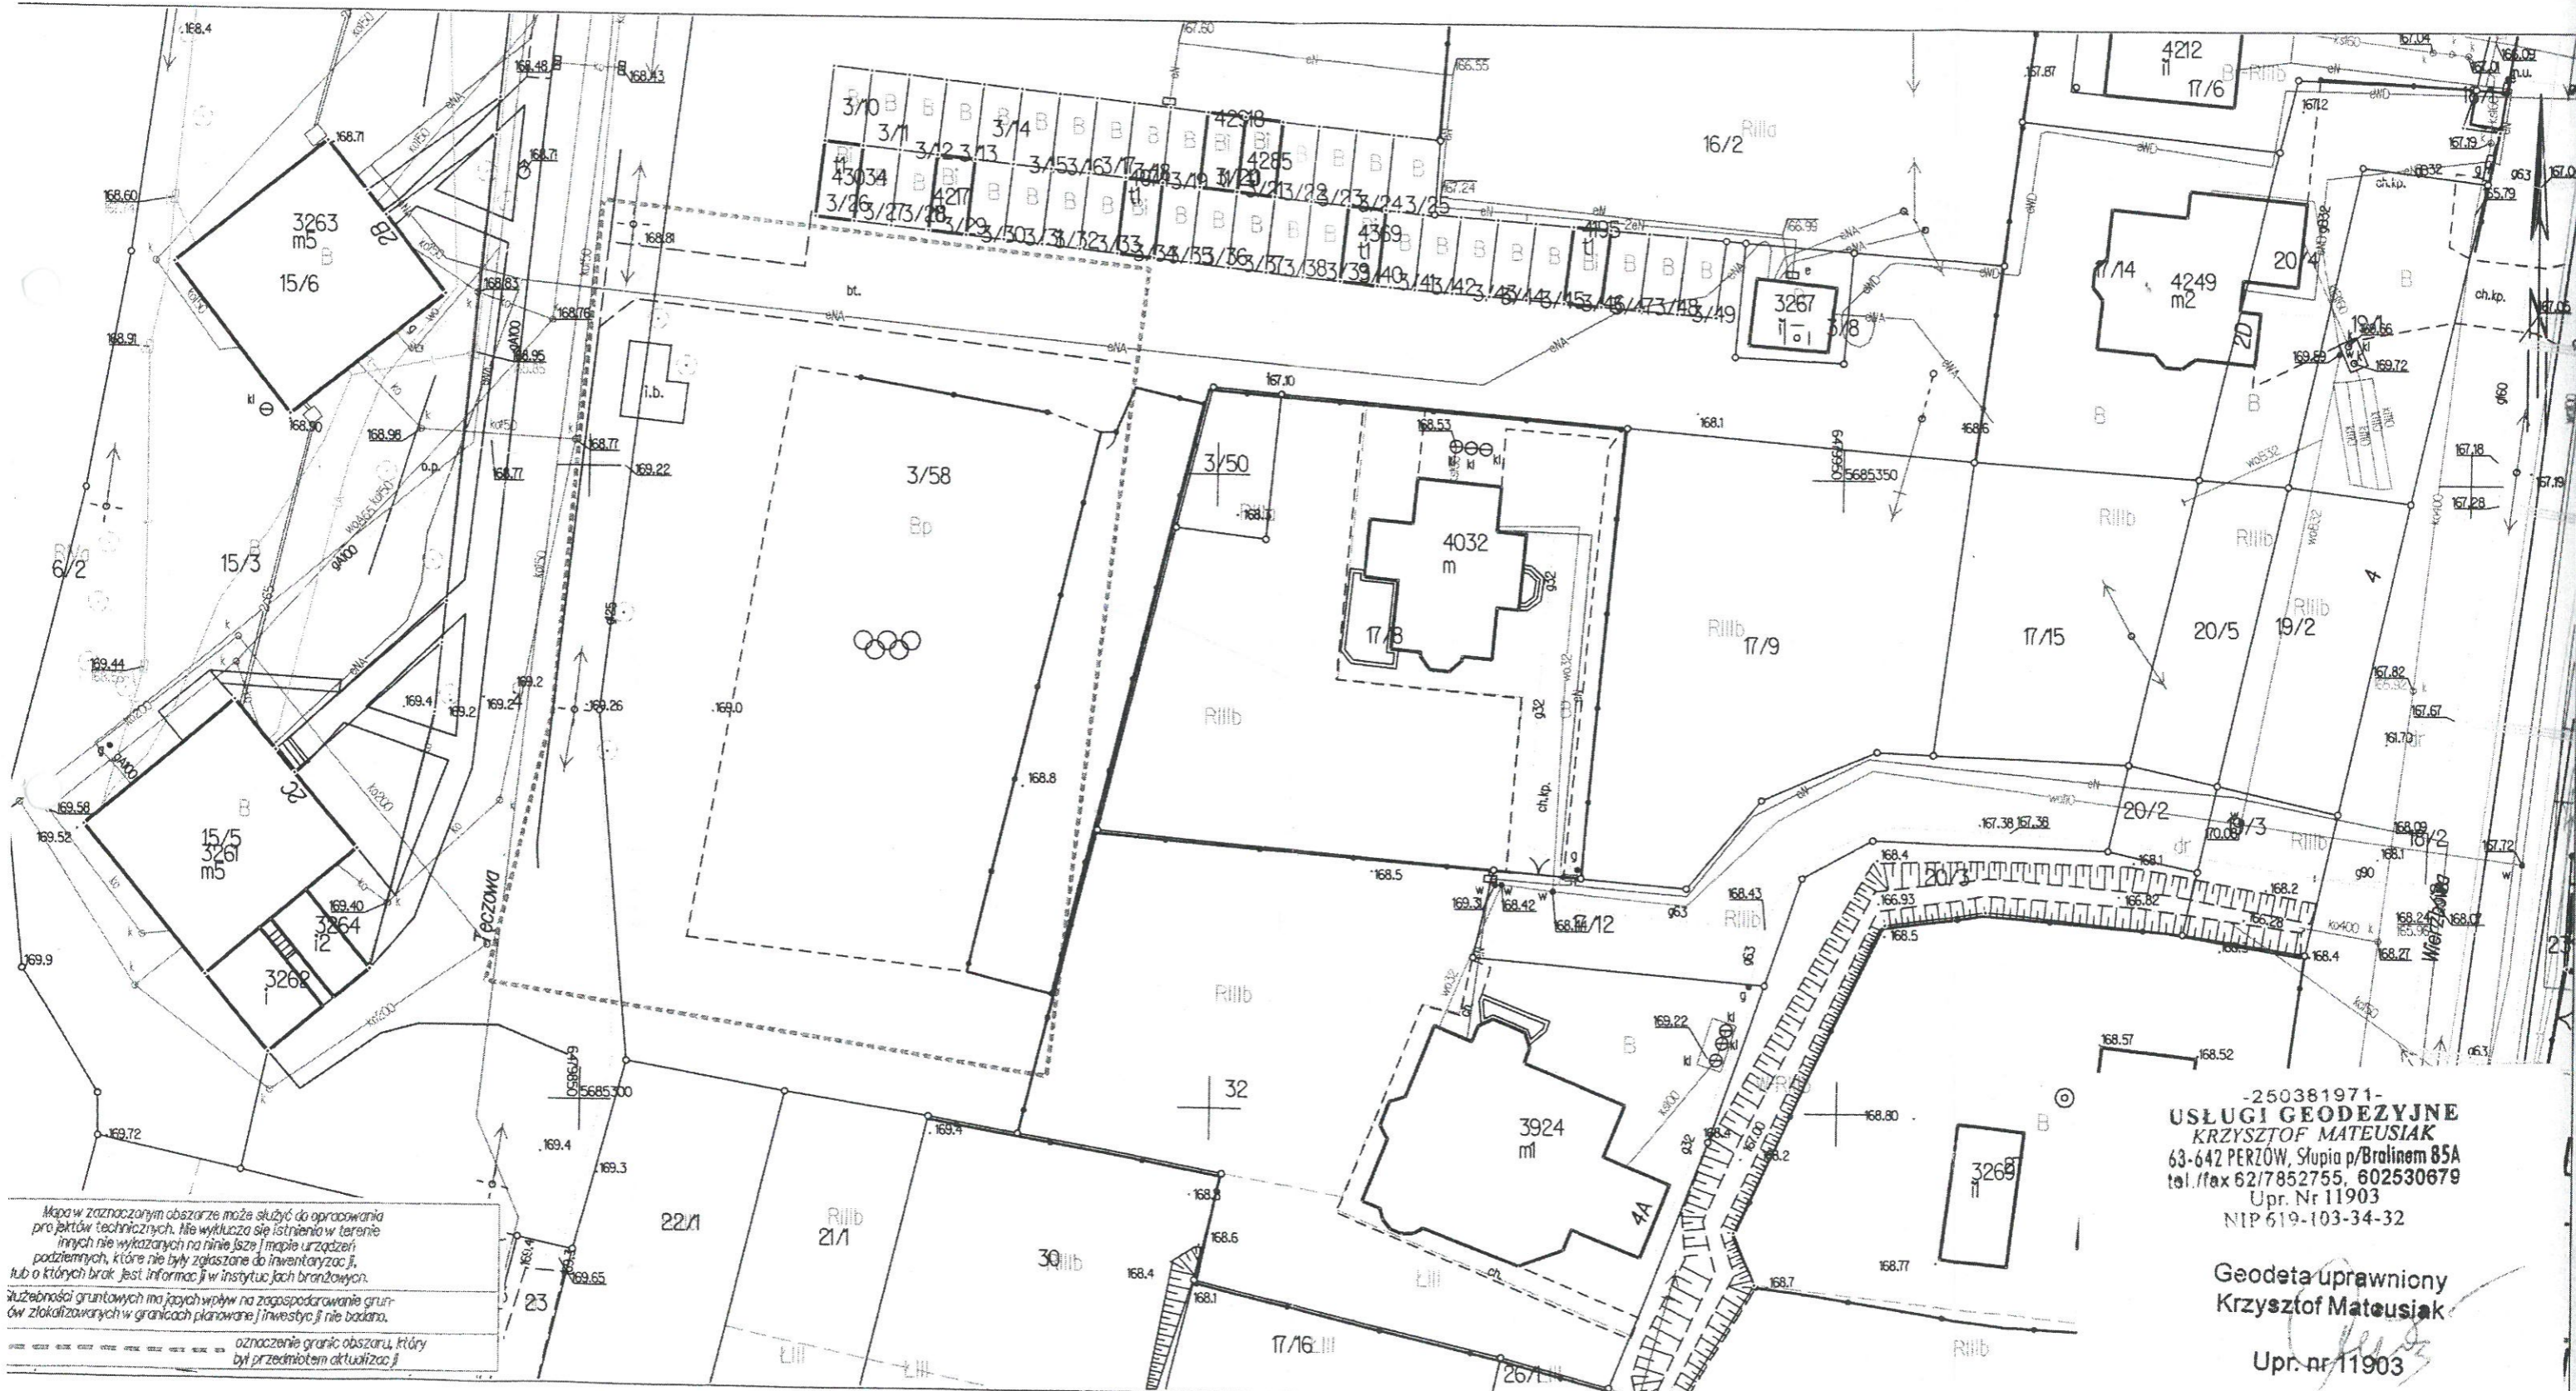

Mapa w zaznaczonym obszarze może służyć do opracowania projektów technicznych. Nie wyklucza się istnienia w terenie innych nie wykazanych na niniejszej mapie urządzeń podziemnych, które nie były zgłoszone do inwentaryzacji, lub o których brak jest informacji w instytucjach branżowych.

Żuźębności gruntowych mających wpływ na zagospodarowanie gruntów zlokalizowanych w granicach planowanej inwestycji nie badano.

--- oznaczenie granic obszaru, który był przedmiotem aktualizacji

-250381971-  
**USŁUGI GEODEZYJNE**  
**KRZYSZTOF MATEUSIAK**  
63-642 PERZÓW, Słupia p/Bralinam 85A  
tel./fax 62/7852755, 602530679  
Upr. Nr 11903  
NIP 619-103-34-32

Geodeta uprawniony  
**Krzysztof Mateusiak**  
Upr. nr 11903