


MAPA DO CELÓW PROJEKTOWYCH SKALA 1:500

obr. Syców 0001, ark. 31: dz. 3/58

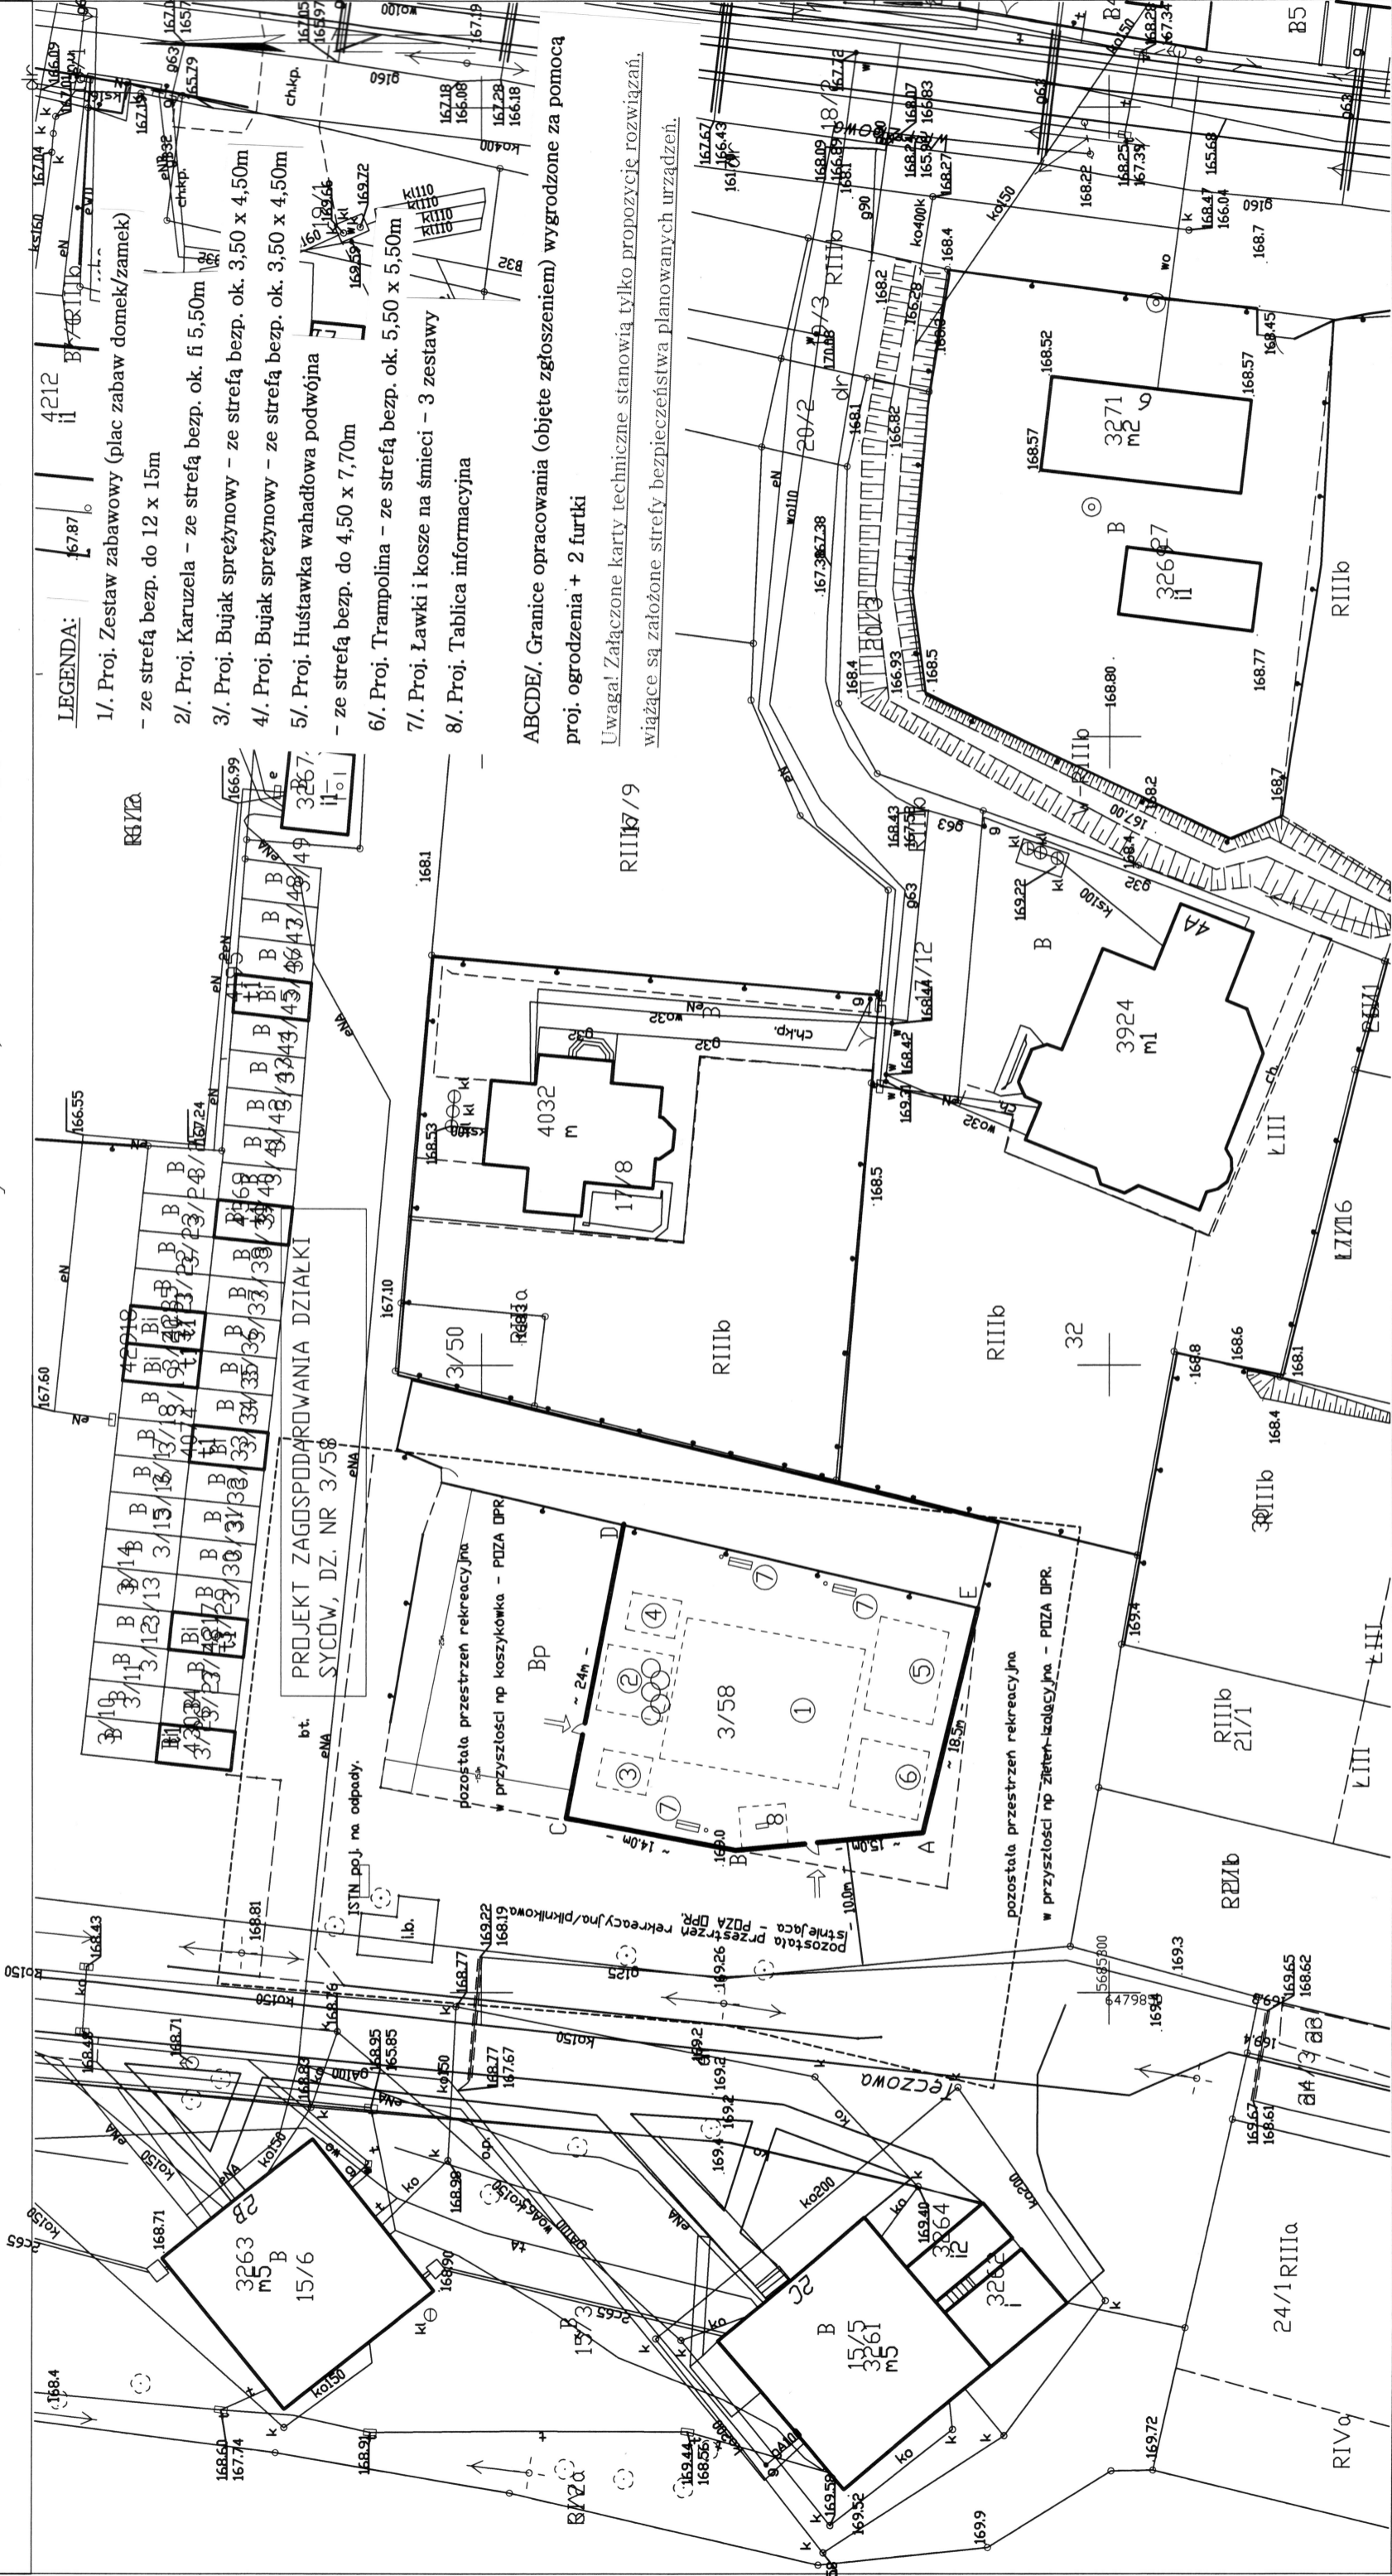

LEGENDA:

- 1/. Proj. Zestaw zabawowy (plac zabaw domek/zamek) - ze strefą bezp. do 12 x 15m
- 2/. Proj. Karuzela - ze strefą bezp. ok. fi 5,50m
- 3/. Proj. Bujak sprężynowy - ze strefą bezp. ok. 3,50 x 4,50m
- 4/. Proj. Bujak sprężynowy - ze strefą bezp. ok. 3,50 x 4,50m
- 5/. Proj. Huśtawka wahadłowa podwójna - ze strefą bezp. do 4,50 x 7,70m
- 6/. Proj. Trampolina - ze strefą bezp. ok. 5,50 x 5,50m
- 7/. Proj. Ławki i kosze na śmieci - 3 zestawy
- 8/. Proj. Tablica informacyjna

ABCDE/. Granice opracowania (objęte zgłoszeniem) wygradzone za pomocą proj. ogrodzenia + 2 furtki

Uwaga! Załączone karty techniczne stanowią tylko propozycję rozwiązań, wiążące są założone strefy bezpieczeństwa planowanych urządzeń.